




Darstellung des rechtskräftigen Flächennutzungsplanes

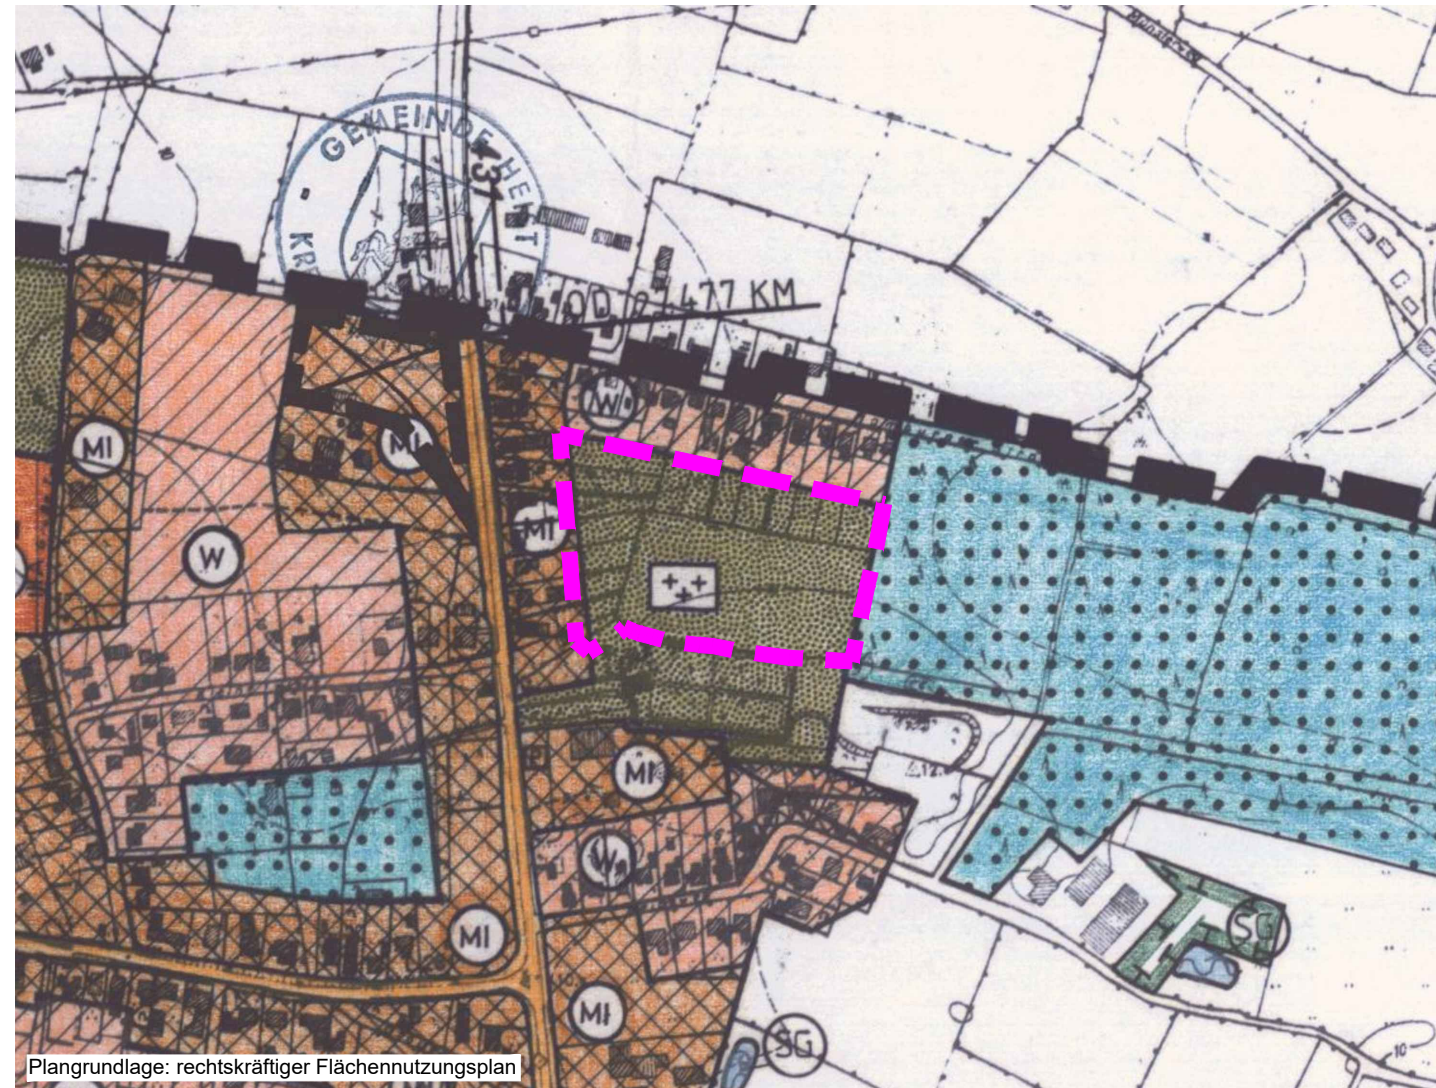


Plangrundlage: rechtskräftiger Flächennutzungsplan

ZEICHENERKLÄRUNG

PLAN-ZEICHEN	ERLÄUTERUNGEN
I. FESTSETZUNGEN (ANORDNUNGEN NORMATIVEN INHALTS)	
	GRENZE DES RÄUMLICHEN GELTUNGSBEREICHES DER BERICHTIGUNG DES FLÄCHENNUTZUNGSPLANES
GRÜNFLÄCHEN (§ 5 Abs. 2 Nr. 5 BauGB)	
	GRÜNFLÄCHEN
	FRIEDHOF

Darstellung des rechtskräftigen Flächennutzungsplanes mit Berichtigung im Rahmen des Bebauungsplanes Nr. 20

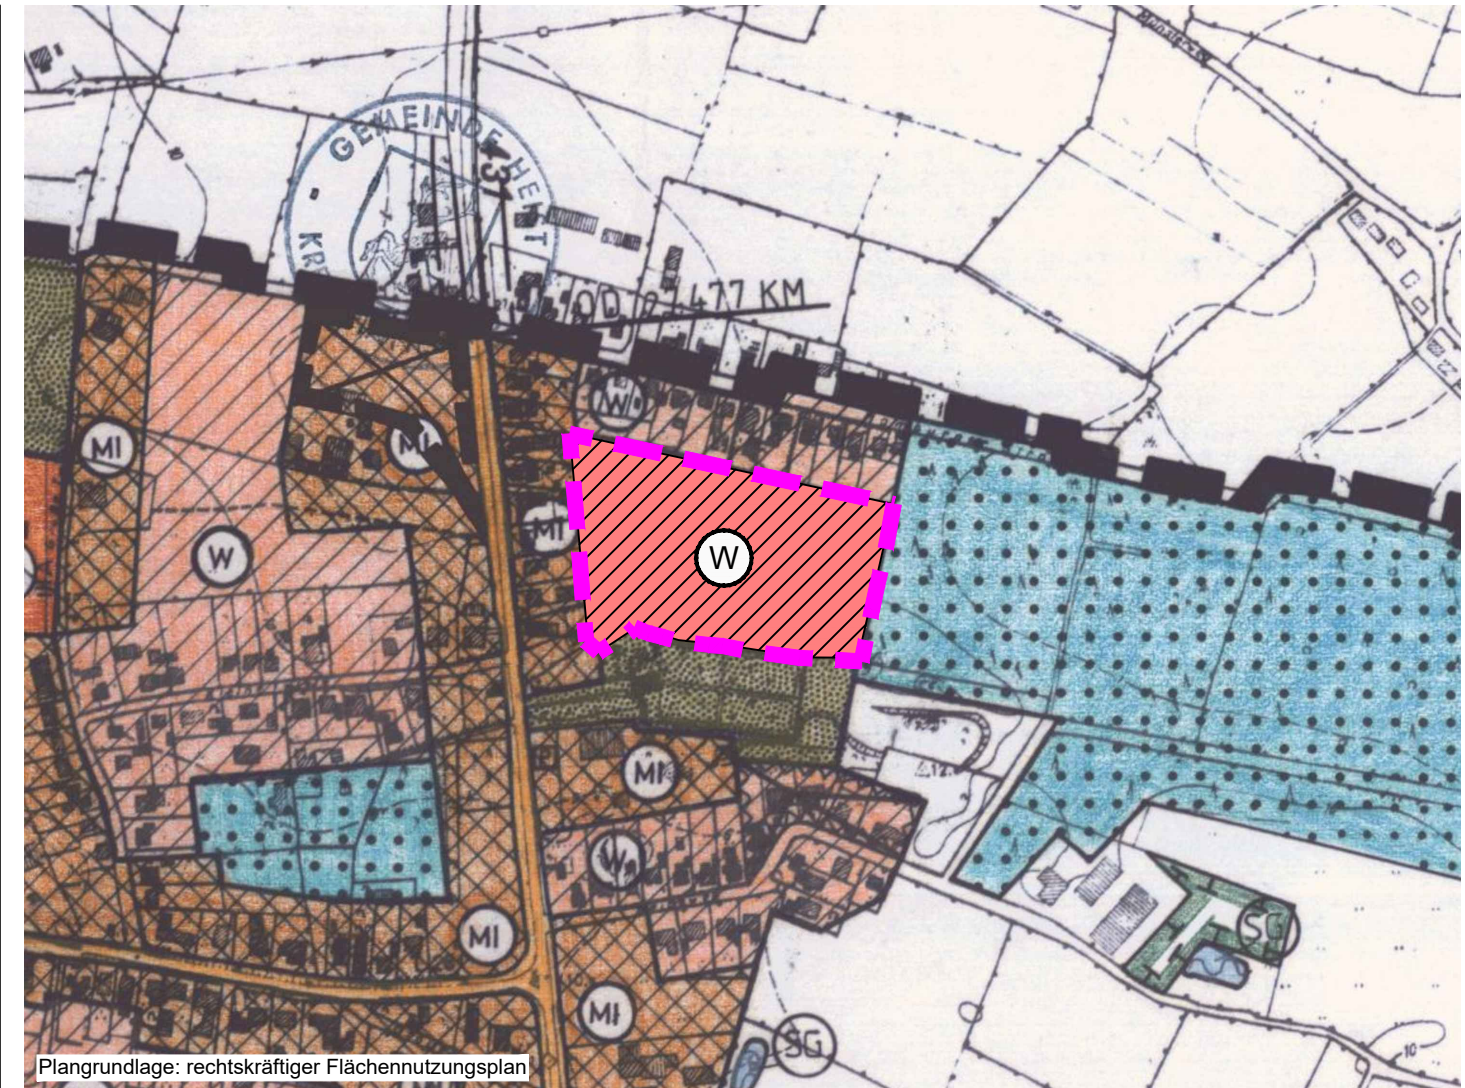

Plangrundlage: rechtskräftiger Flächennutzungsplan

ZEICHENERKLÄRUNG

PLAN-ZEICHEN	ERLÄUTERUNGEN
I. FESTSETZUNGEN (ANORDNUNGEN NORMATIVEN INHALTS)	
	GRENZE DES RÄUMLICHEN GELTUNGSBEREICHES DER BERICHTIGUNG DES FLÄCHENNUTZUNGSPLANES
1. ART DER BAULICHEN NUTZUNG (§ 5 Abs. 2 Nr. 1 BauGB)	
	WOHNBAUFLÄCHEN (§ 1 Abs. 1 Nr. 1 BauNVO)

