




**Teilfläche 1 - Erschließungsstraße-Zufahrt aus Str. 6-093**

angeschlossene Teilfläche Ae (m²)	mittlerer Abflussbeiwert (Daf) E-3	undurchlässige Fläche Ae (m²)	Beschreibung der Fläche
665	0,75	498,75	Pflasterfläche
142	0,10	14,20	Grünfläche

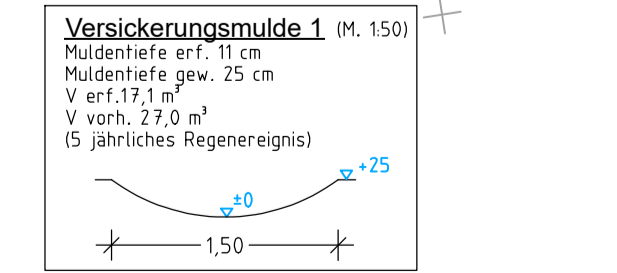

**Teilfläche 2 - Erschließungsstraße**

angeschlossene Teilfläche Ae (m²)	mittlerer Abflussbeiwert (Daf) E-3	undurchlässige Fläche Ae (m²)	Beschreibung der Fläche
1560	0,75	1170,00	Pflasterfläche
233	0,10	23,30	Grünfläche

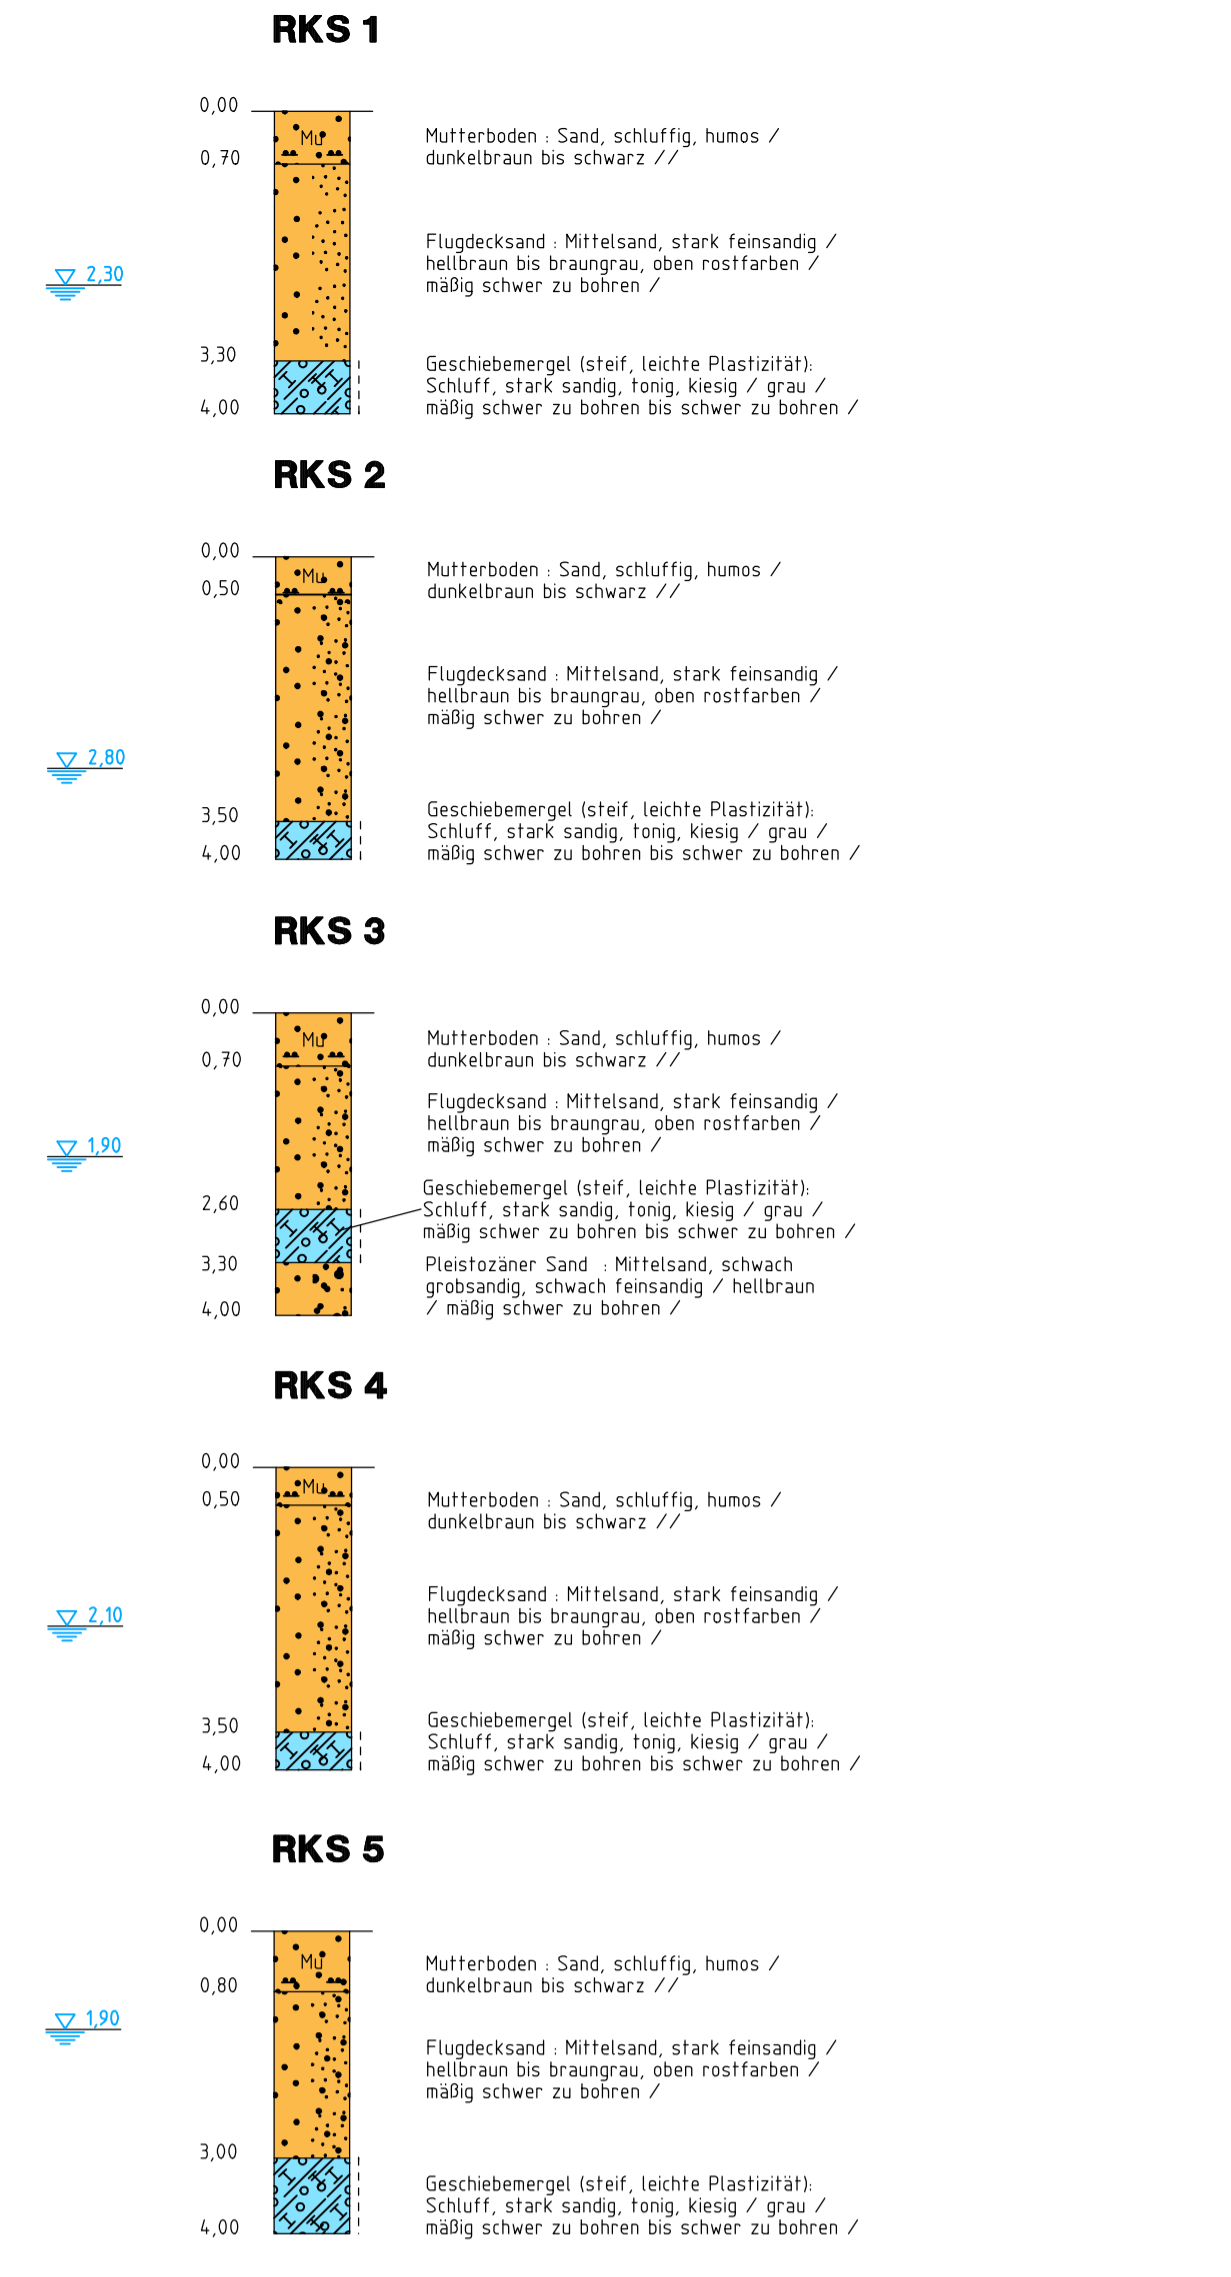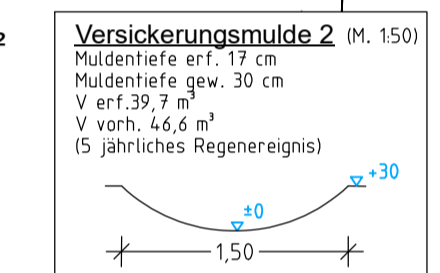

**LEGENDE**

**Boden und Festsarten:**

- Mu: Mutterboden, Mu
- Schluff: Schluff
- Geschiebemergel: Geschiebemergel
- Feinsand: Feinsand
- Sand: Sand

**Konsistenz:**

- breiig
- weich
- stiff

Grundwasser in 1,60 m unter Gelände

Bohrsondierungen erstellt nach Unterlagen der Firma Geologisches Büro Thomas Völz vom 15.02.2021

Grundplan hergestellt:	Aufnahme:	Ergänzungen:
Dipl.-Ing. Marie Feinhart Örtliche Beauftragte Vermessungsingenieur Herrsch-Straße 4 25436 Lüttenberg	2018	
TK: 0422 / 99.0.3 FK: 0422 / 95.033	Koordinaten: ETRS89-UTM32 (Hemisph. System 310)	Kataster:
Datum:	Änderung:	Name:

**Gemeinde Heist**  
 Erschließung B-Plan Nr. 20  
 "Wedeler Chaussee"

Entwässerungslageplan Oberflächenwasserversickerung

**Ingenieurbüro LENK + RAUCHFUß GmbH**  
 Beratende Ingenieure vB

25442 Bellingen, Hauptstraße 70 - Postfach 1245  
 Telefon: 04470 2100-0 - Telefax: 04470 25091  
 E-Mail: buero@lenk-rauchfuss.de

Planbearbeitung Bellingen, den 05.06.2022

Bearbeitet: Altrams | Gezeichnet: Heppert | Geprüft: Altrams

Maßstab: **Ausführungsplanung** Anlage: 8.2  
 1:250 Zeichnungsnummer: HEI2102.07 Blatt: 1

Aufgestellt: Heist, den

Blattgröße: 116,0 cm x 80,0 cm